



STAVEBNÍK SPOLEČENSTVÍ VLASTNÍKŮ DOMU TLAPÁKOVA 1189/25 TLAPÁKOVA 1189/25 700 30 OSTRAVA – HRABŮVKA		ZHOTOVITEL  ENERGO - STEEL ENERGETICKÉ A PROJEKČNÍ CENTRUM VŘESINSKÁ 66/54 708 00 OSTRAVA – PORUBA ING. JAKUB MECA		PROJEKTANT ING. JIŘÍ NĚMEC VDOVSKÁ 701/32 712 00 OSTRAVA – MUGLINOV ČKAIT 1104100	
STAVBA STAVEBNÍ ÚPRAVY BYTOVÉHO DOMU TLAPÁKOVA 1189/25, OSTRAVA – HRABŮVKA				ZAK. ČÍSLO 610/2022	
				STUPEŇ DSP	
				MĚŘÍTKO 1:10	DATUM 7/2022
OBSAH DETAILY				VÝKRES Č.	
DÍL D.1.1 ARCHITEKTONICKO–STAVEBNÍ ŘEŠENÍ				KOPIE Č.	
				D.1.1–111	

DETAIL A – ŘEZ LODŽÍÍ 1:10

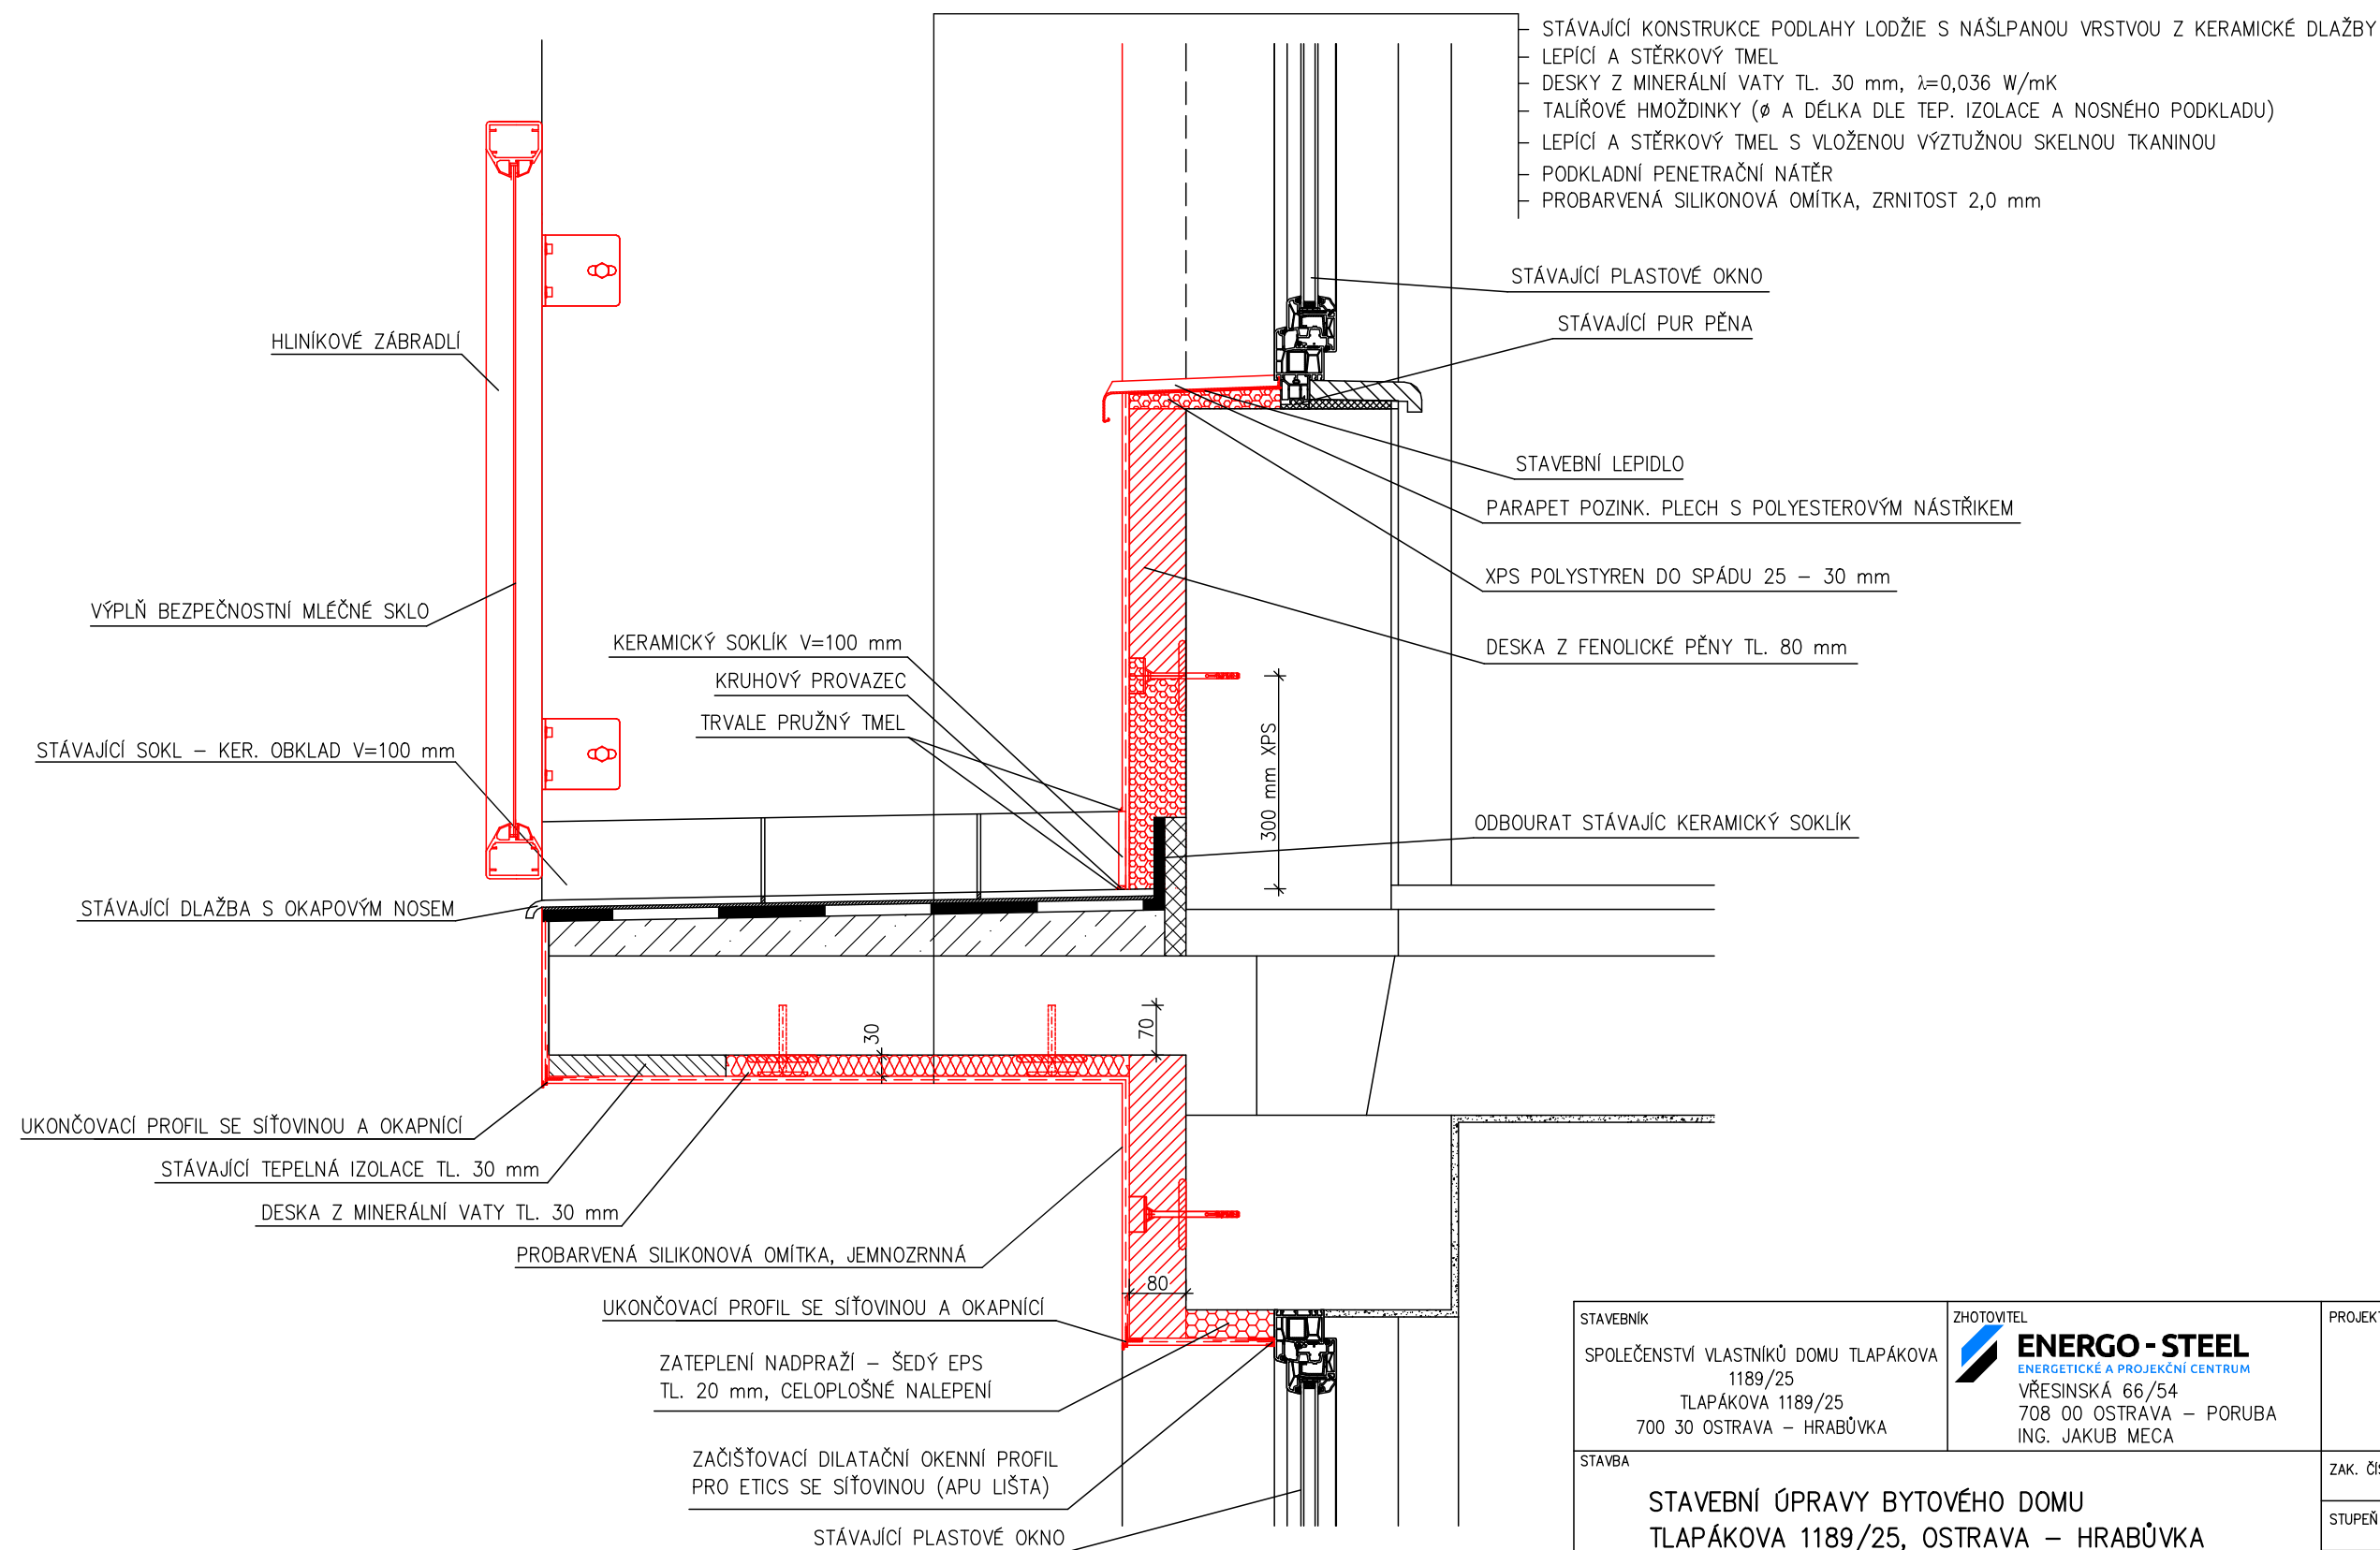

STAVEBNÍK SPOLEČENSTVÍ VLASTNÍKŮ DOMU TLAPÁKOVA 1189/25 TLAPÁKOVA 1189/25 700 30 OSTRAVA – HRABŮVKA		ZHOTOVITEL  ENERGO - STEEL ENERGETICKÉ A PROJEKČNÍ CENTRUM VŘESINSKÁ 66/54 708 00 OSTRAVA – PORUBA ING. JAKUB MECA	PROJEKTANT ING. JIŘÍ NĚMEC VDOVSKÁ 701/32 712 00 OSTRAVA – MUGLINOV ČKAIT 1104100		
STAVBA STAVEBNÍ ÚPRAVY BYTOVÉHO DOMU TLAPÁKOVA 1189/25, OSTRAVA – HRABŮVKA			ZAK. ČÍSLO 610/2022	STUPEŇ DSP	
			MĚŘÍTKO 1: 10		DATUM 7/2022
			VÝKRES Č. D.1.1–111a		KOPIE Č.
OBSAH DETAIL A	D.1.1 ARCHITEKTONICKO–STAVEBNÍ ŘEŠENÍ				
DÍL					

DETAIL B – ÚPRAVA OPLECHOVÁNÍ ATIKY 1:10

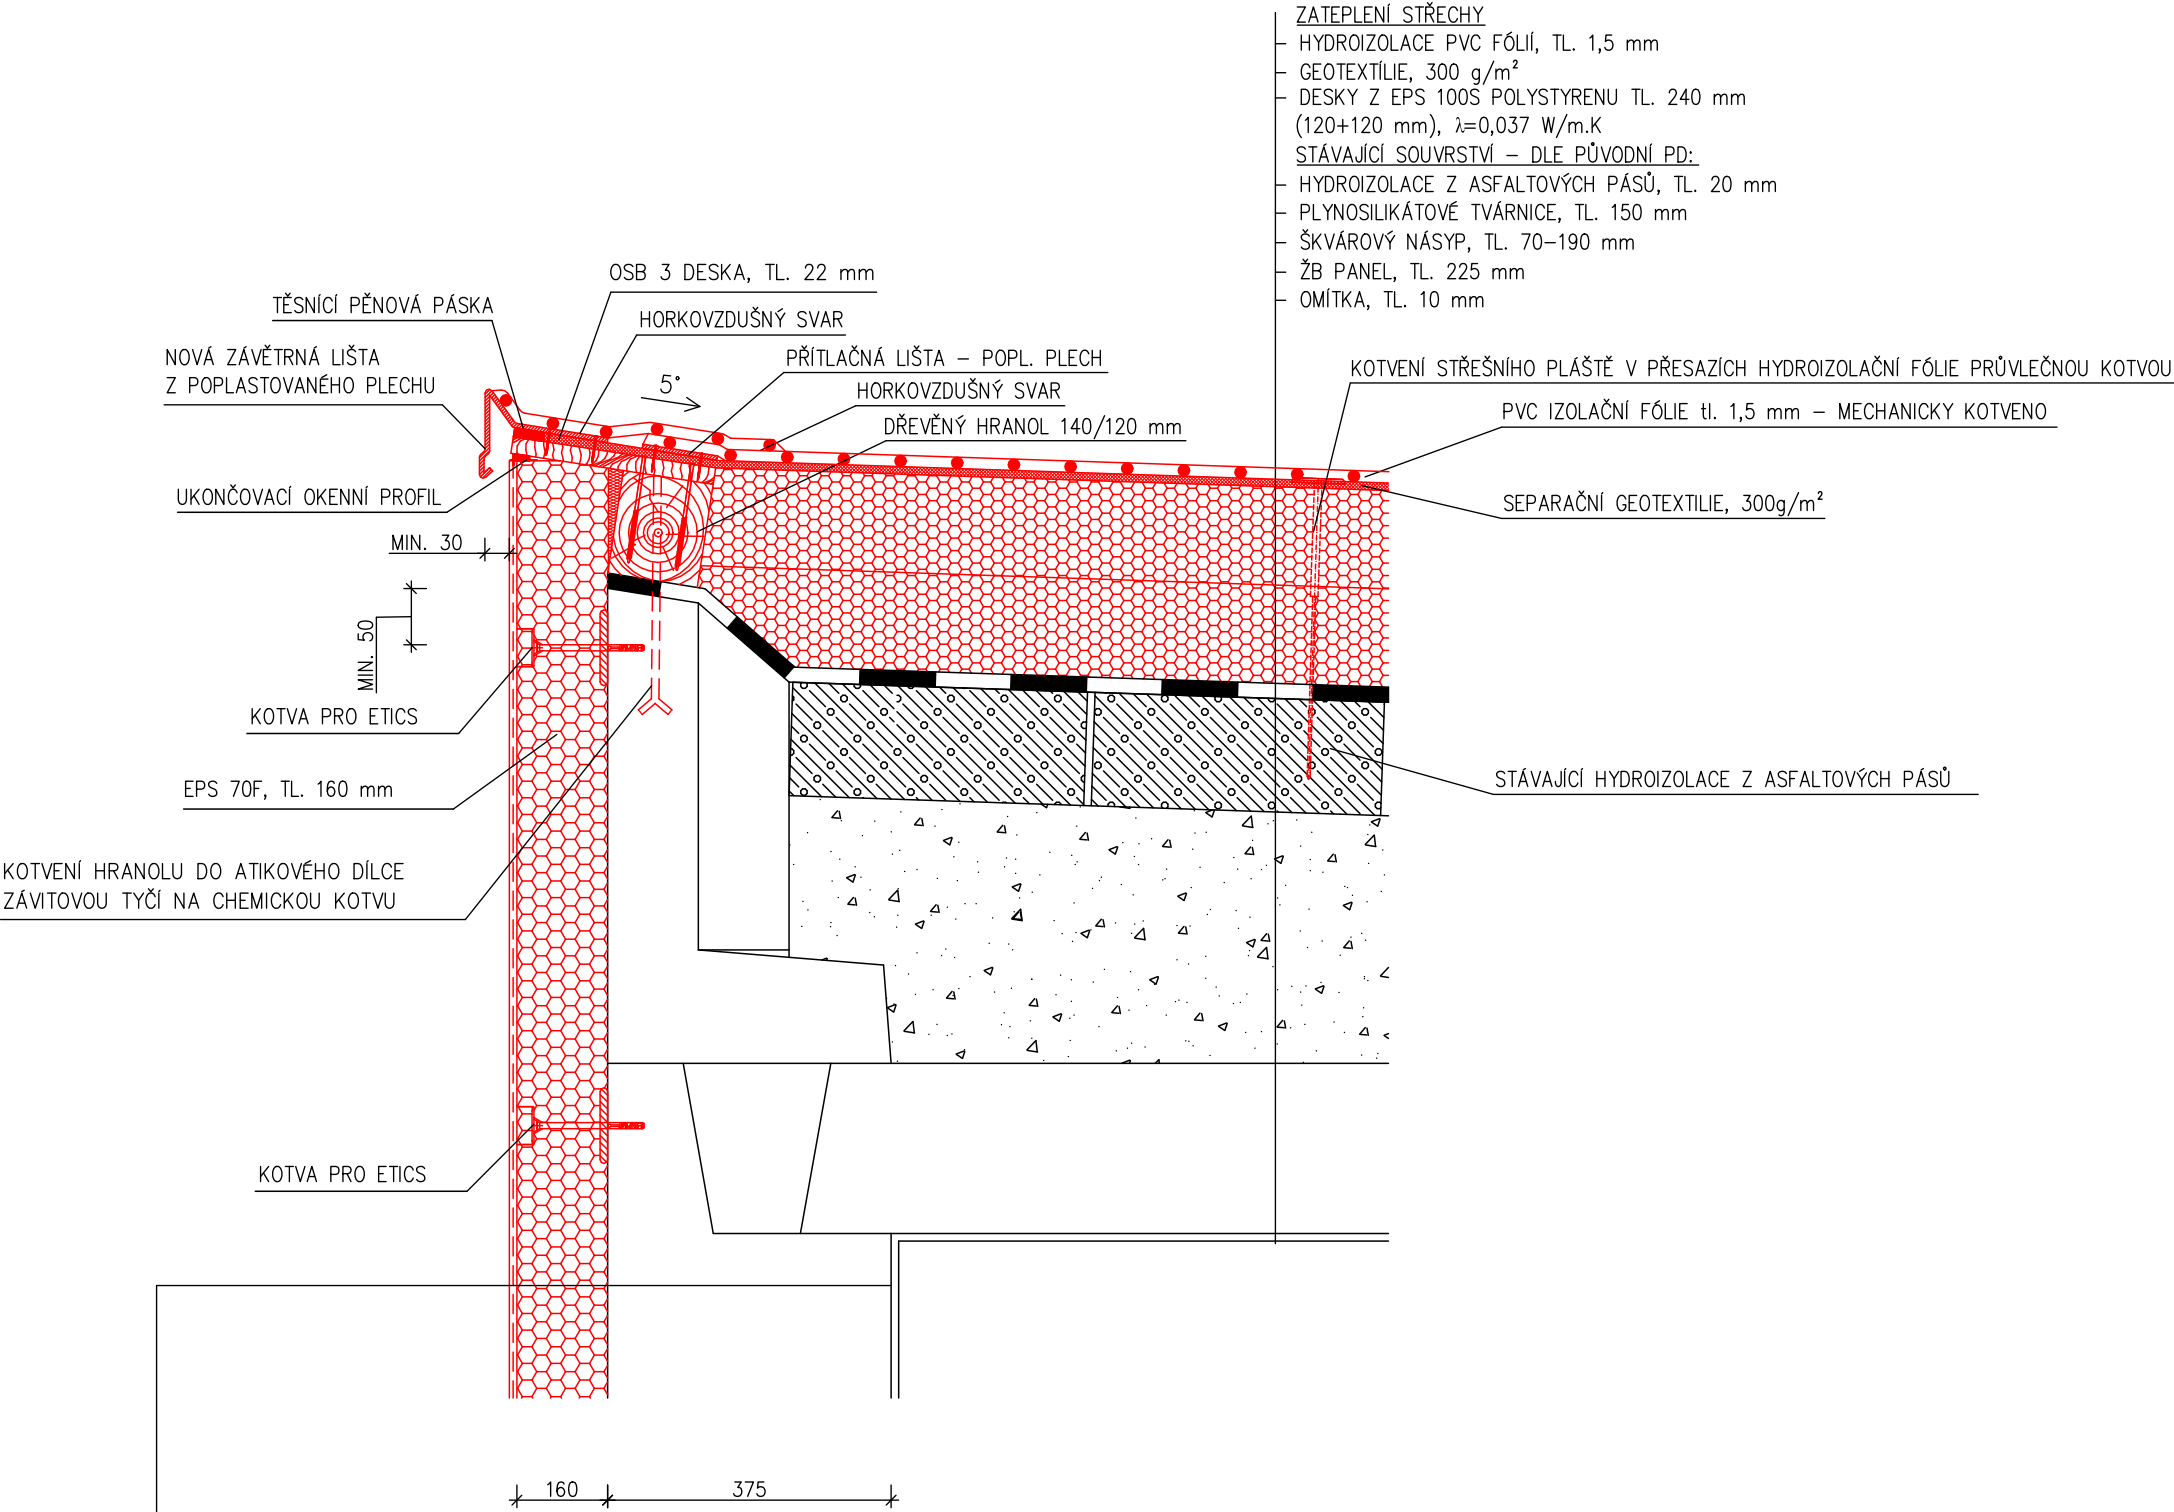

- STÁVAJÍCÍ KONSTRUKCE OBVODOVÉ STĚNY
- LEPÍCÍ A STĚRKOVÝ TMEL
- DESKY Z EPS 70F TL. 160 mm, $\lambda=0,039$ W/mK
- TALÍŘOVÉ HMOŽDINKY (ϕ A DÉLKA DLE TEP. IZOLACE A NOSNÉHO PODKLADU)
- LEPÍCÍ A STĚRKOVÝ TMEL S VLOŽENOU VÝZTUŽNOU SKELNOU TKANINOU
- PODKLADNÍ PENETRAČNÍ NÁTĚR
- PROBARVENÁ SILIKONOVÁ OMÍTKA, ZRNITOST 2,0 mm


- ZATEPLENÍ STŘECHY
- HYDROIZOLACE PVC FÓLIÍ, TL. 1,5 mm
- GEOTEXTILIE, 300 g/m²
- DESKY Z EPS 100S POLYSTYRENU TL. 240 mm (120+120 mm), $\lambda=0,037$ W/m.K
- STÁVAJÍCÍ SOUVRSTVÍ – DLE PŮVODNÍ PD:
- HYDROIZOLACE Z ASFALTOVÝCH PÁSŮ, TL. 20 mm
- PLYNOSILIKÁTOVÉ TVÁRNICE, TL. 150 mm
- ŠKVÁROVÝ NÁSYP, TL. 70–190 mm
- ŽB PANEL, TL. 225 mm
- OMÍTKA, TL. 10 mm

- KOTVENÍ STŘEŠNÍHO PLÁŠTĚ V PŘESAZÍCH HYDROIZOLAČNÍ FÓLIE PRŮVLEČNOU KOTVOU
- PVC IZOLAČNÍ FÓLIE tl. 1,5 mm – MECHANICKY KOTVENO
- SEPARAČNÍ GEOTEXTILIE, 300g/m²
- STÁVAJÍCÍ HYDROIZOLACE Z ASFALTOVÝCH PÁSŮ


POZN.: – VÝŠKA HRANOLU MŮŽE BÝT UPRAVENA PO DEMONTÁŽI OPLECHOVÁNÍ A ZJIŠTĚNÍ SKUTEČNÉ VÝŠKY ATIKY

STAVEBNÍK SPOLEČENSTVÍ VLASTNÍKŮ DOMU TLAPÁKOVA 1189/25 TLAPÁKOVA 1189/25 700 30 OSTRAVA – HRABŮVKA	ZHOTOVITEL  ENERGO-STEEL ENERGETICKÉ A PROJEKČNÍ CENTRUM VŘESINSKÁ 66/54 708 00 OSTRAVA – PORUBA ING. JAKUB MECA	PROJEKTANT ING. JIŘÍ NĚMEC VDOVSKÁ 701/32 712 00 OSTRAVA – MUGLINOV ČKAIT 1104100	
		ZAK. ČÍSLO 610/2022	STUPEŇ DSP
OBSAH DETAIL B	DIL D.1.1 ARCHITEKTONICKO–STAVEBNÍ ŘEŠENÍ	MĚŘÍTKO 1:10	DATUM 7/2022
		VÝKRES Č. D.1.1–111b	KOPIE Č.


DETAIL C – OSAZENÍ KOTVÍČÍHO BODU 1:10

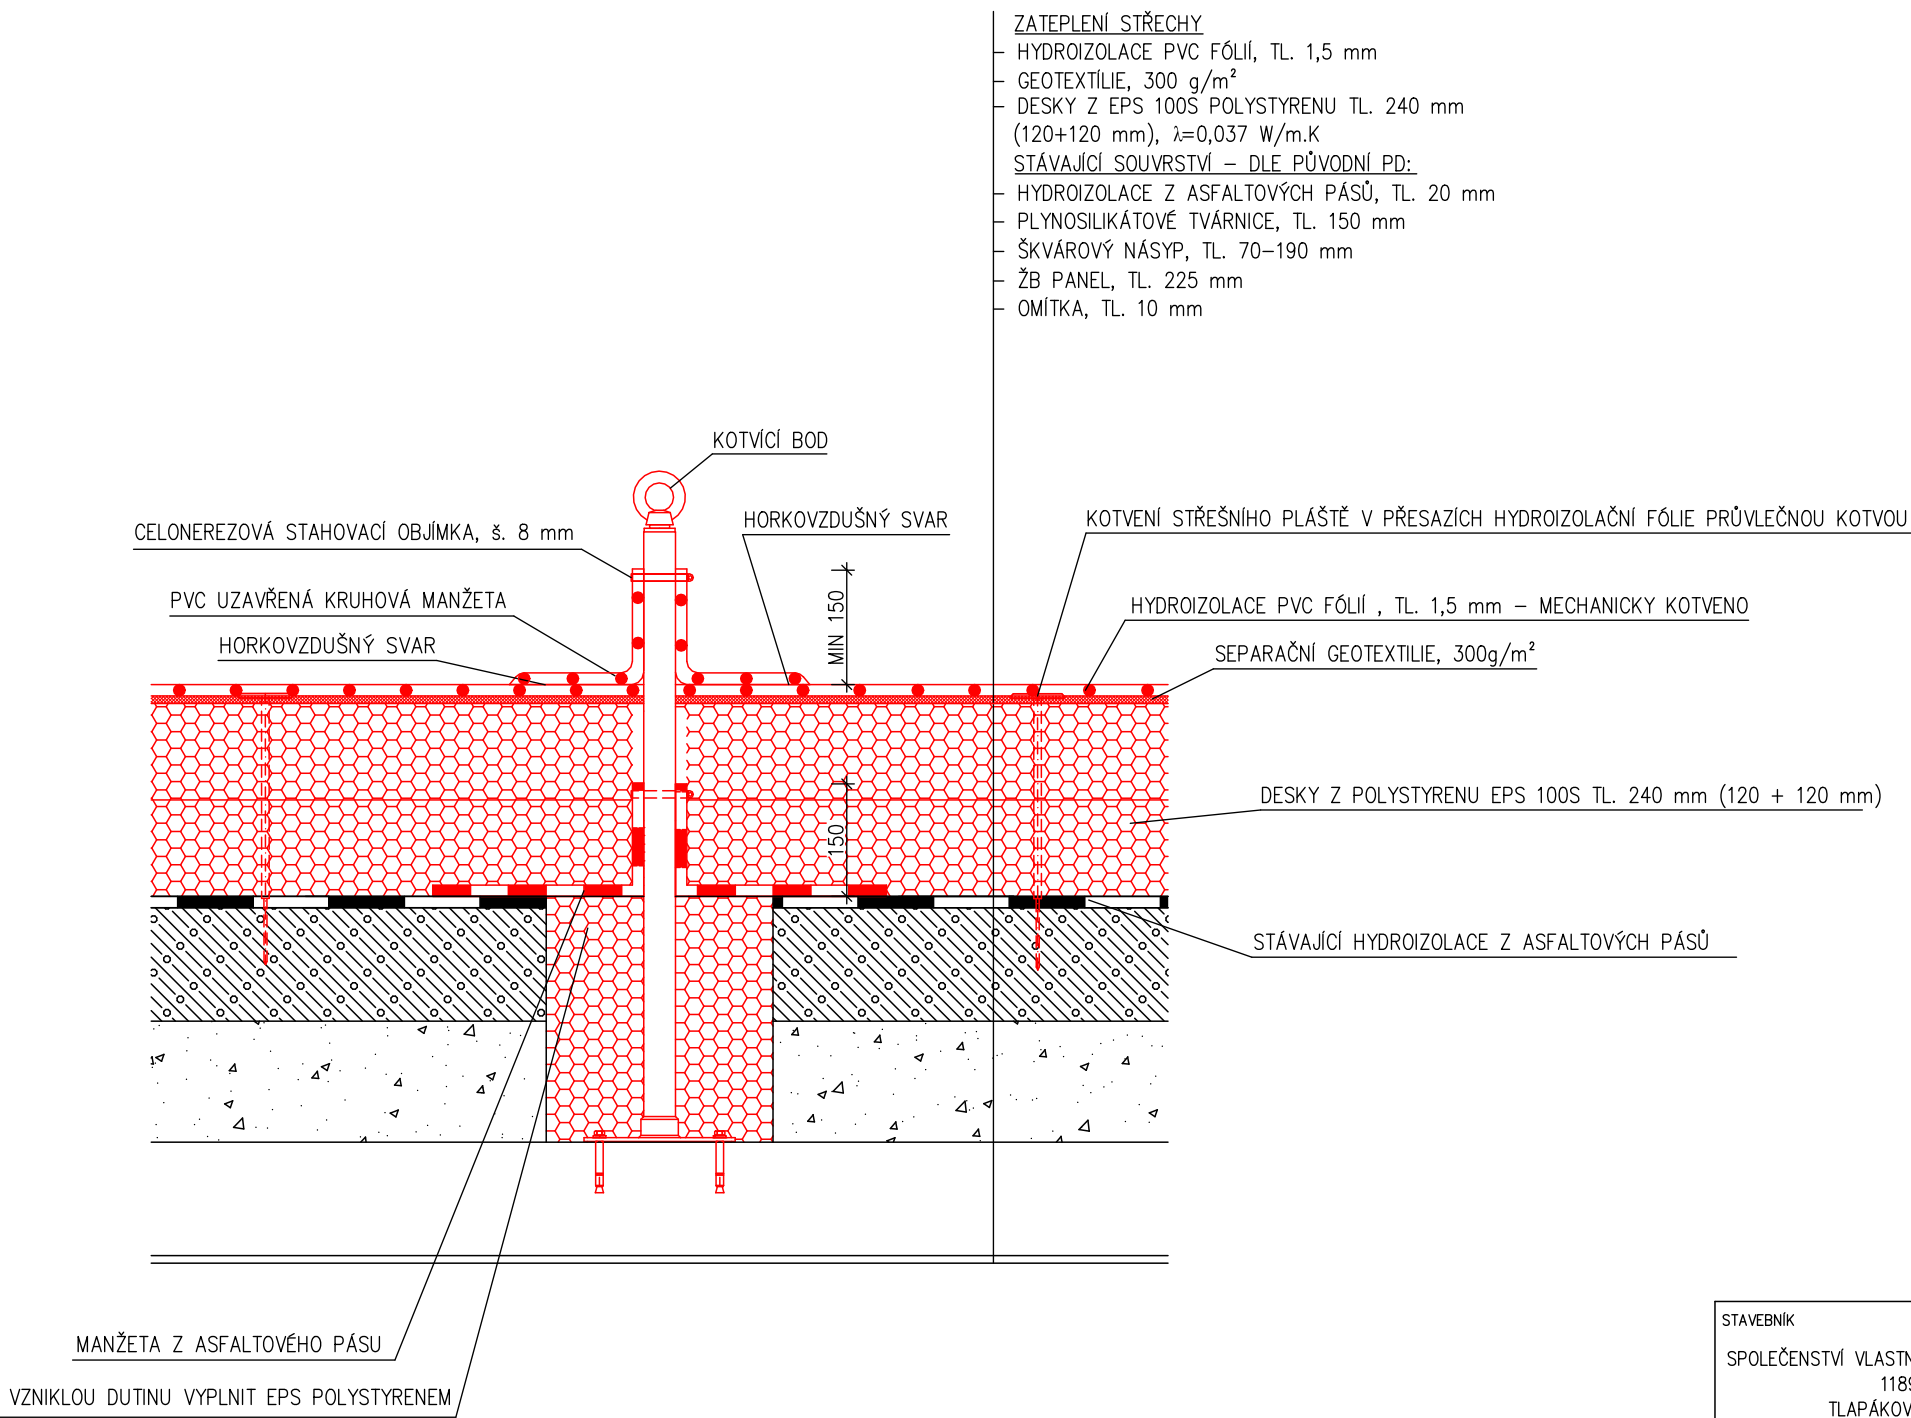

POHLED HORNÍ 1:5

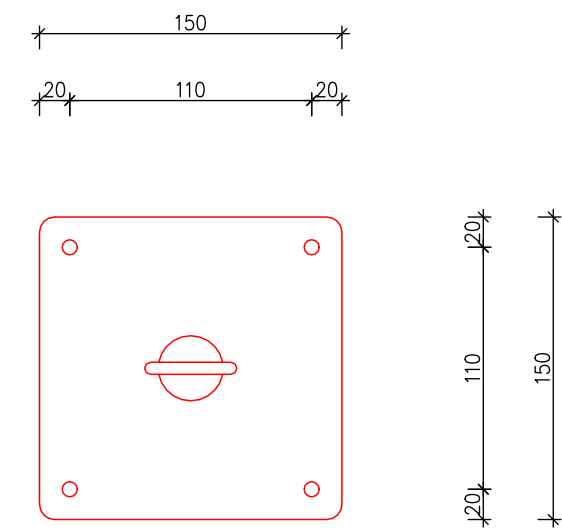


KOTVENÍ DO ŽB PANELU

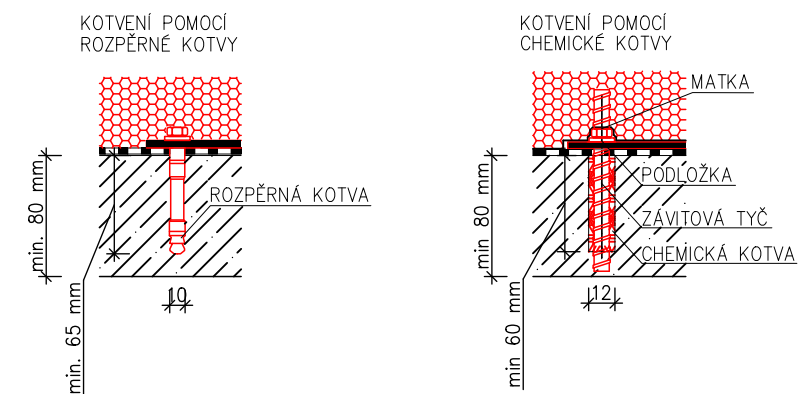


STAVEBNÍK SPOLEČENSTVÍ VLASTNÍKŮ DOMU TLAPÁKOVA 1189/25 TLAPÁKOVA 1189/25 700 30 OSTRAVA – HRABŮVKA	ZHOTOVITEL ENERGO-STEEL ENERGETICKÉ A PROJEKČNÍ CENTRUM VŘESINSKÁ 66/54 708 00 OSTRAVA – PORUBA ING. JAKUB MECA	PROJEKTANT ING. JIŘÍ NĚMEC VDOVSKÁ 701/32 712 00 OSTRAVA – MUGLINOV ČKAIT 1104100
STAVBA STAVEBNÍ ÚPRAVY BYTOVÉHO DOMU TLAPÁKOVA 1189/25, OSTRAVA – HRABŮVKA		ZAK. ČÍSLO 610/2022
		STUPEŇ DSP
		MĚŘÍTKO 1:10
		DATUM 7/2022
OBSAH DETAIL C	VÝKRES Č. D.1.1–111c	
DIL D.1.1 ARCHITEKTONICKO–STAVEBNÍ ŘEŠENÍ	KOPIE Č.	

DETAIL D – OSTĚNÍ, NADPRAŽÍ A PARAPET OKNA 1:10

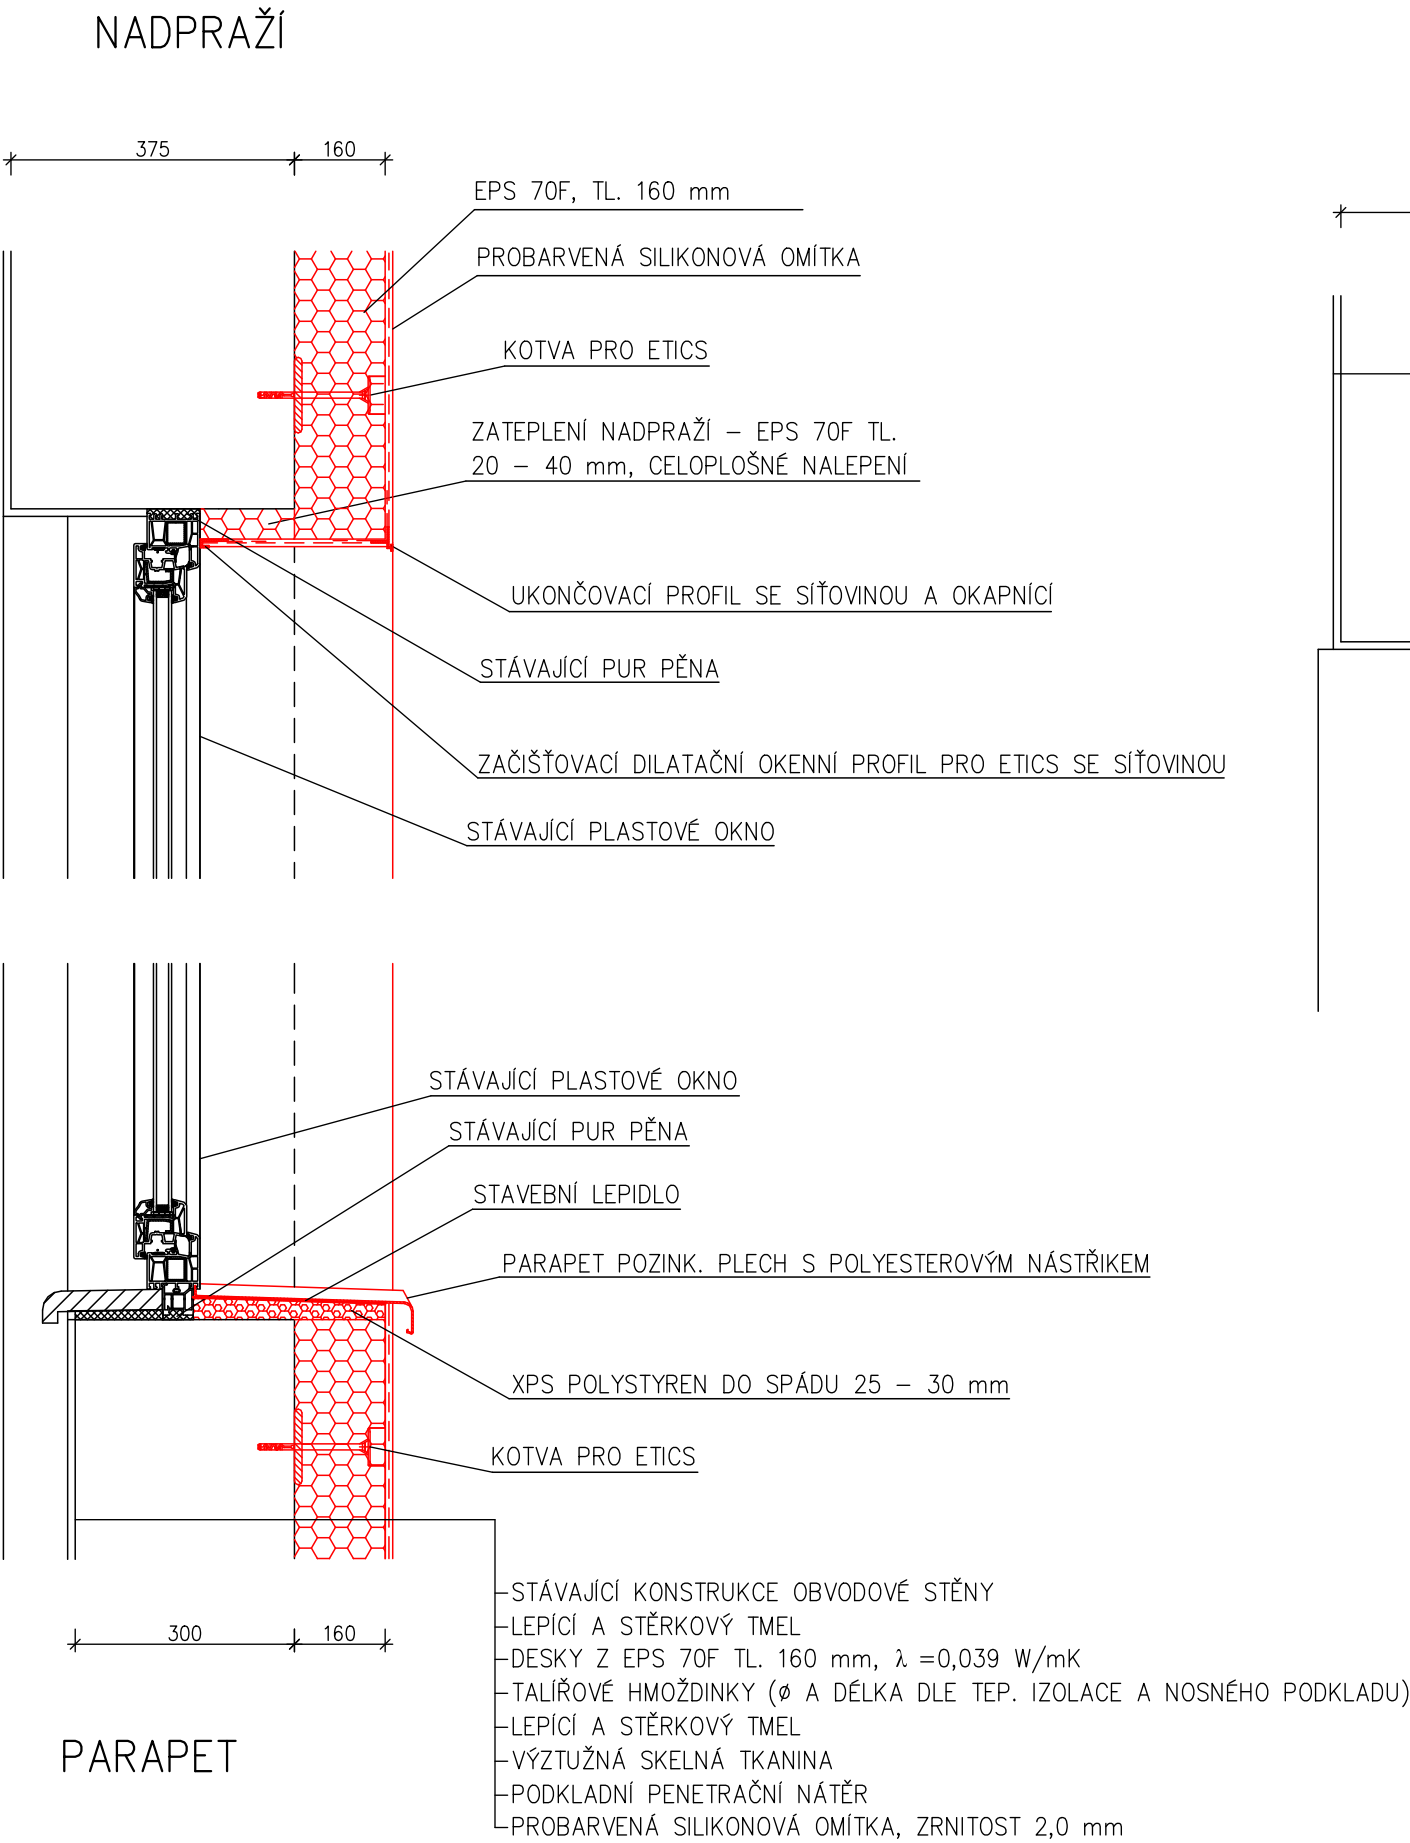

STAVEBNÍK SPOLEČENSTVÍ VLASTNÍKŮ DOMU TLAPÁKOVA 1189/25 TLAPÁKOVA 1189/25 700 30 OSTRAVA – HRABŮVKA	ZHOTOVITEL ENERGO-STEEL ENERGETICKÉ A PROJEKČNÍ CENTRUM VŘESINSKÁ 66/54 708 00 OSTRAVA – PORUBA ING. JAKUB MECA	PROJEKTANT ING. JIŘÍ NĚMEC VDOVSKÁ 701/32 712 00 OSTRAVA – MUGLINOV ČKAIT 1104100
STAVBA STAVEBNÍ ÚPRAVY BYTOVÉHO DOMU TLAPÁKOVA 1189/25, OSTRAVA – HRABŮVKA		ZAK. ČÍSLO 610/2022
		STUPEŇ DSP
		MĚŘÍTKO 1:10 DATUM 7/2022
OBSAH DETAIL D	VÝKRES Č. KOPIE Č.	
DIL D.1.1 ARCHITEKTONICKO–STAVEBNÍ ŘEŠENÍ	D.1.1–111d	

DETAIL E – ÚPRAVA STŘEŠNÍHO VÝLEZU 1:10

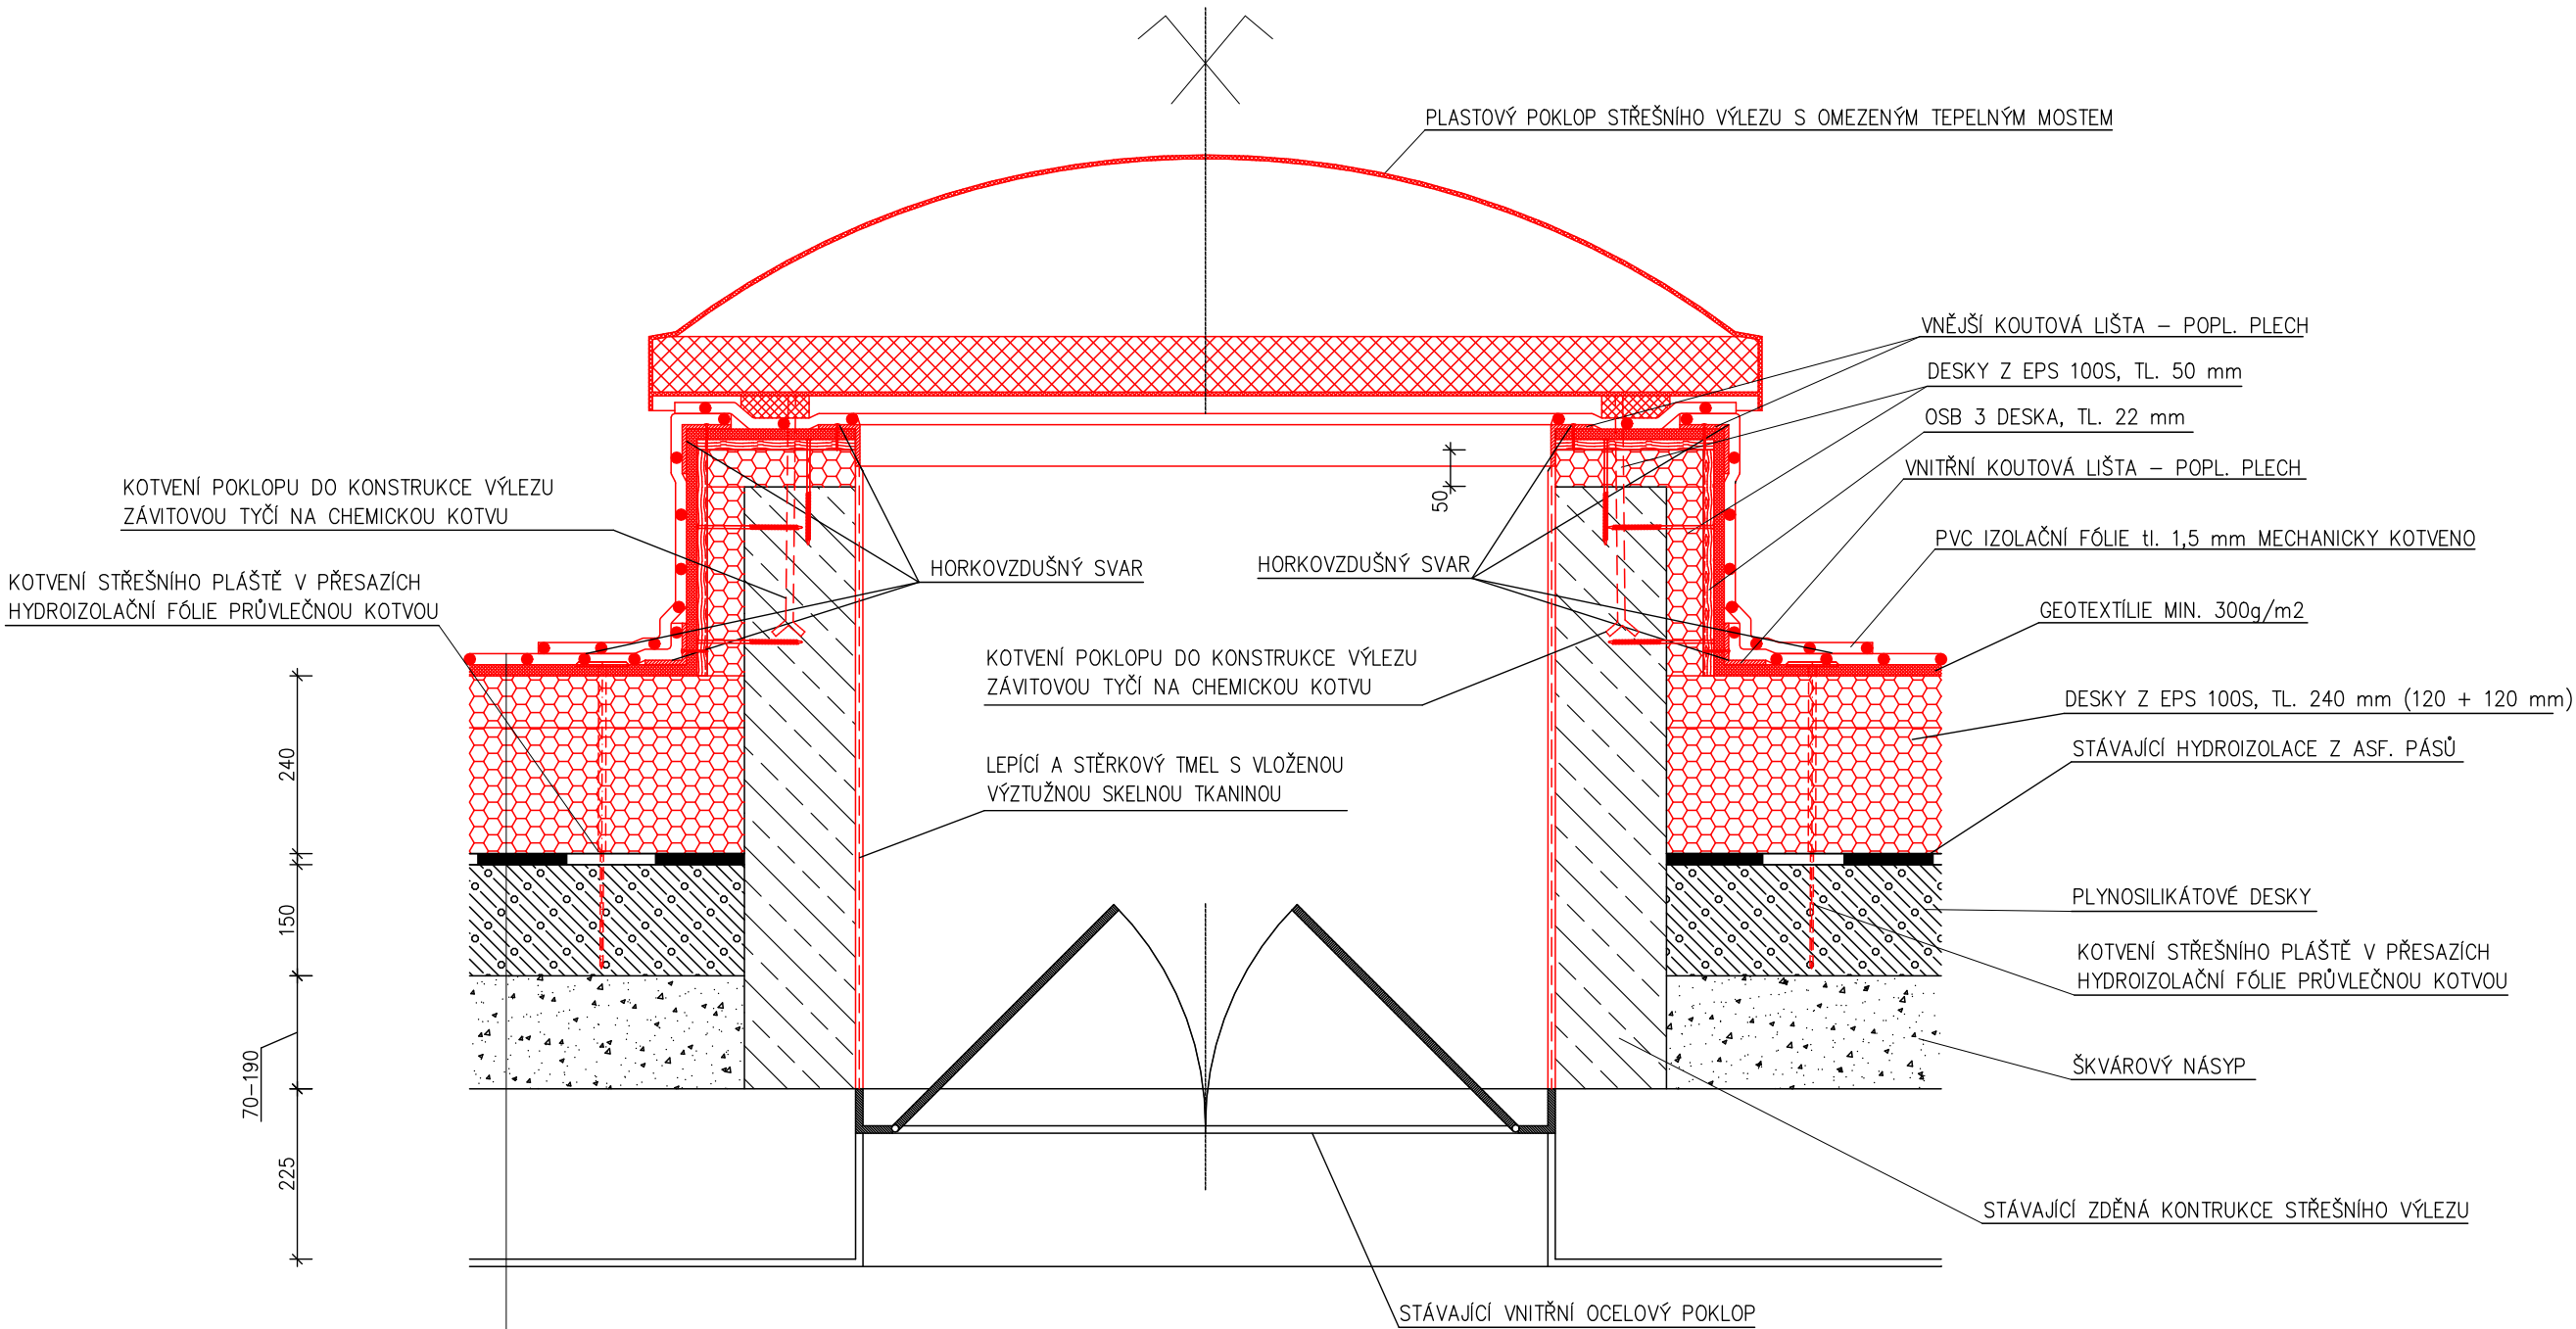

ZATEPLENÍ STŘECHY

- HYDROIZOLACE PVC FÓLIE, TL. 1,5 mm
- GEOTEXTILIE, 300 g/m²
- DESKY Z EPS 100S POLYSTYRENU TL. 240 mm (120+120 mm), $\lambda=0,037$ W/m.K
- STÁVAJÍCÍ SOUVRSTVÍ – DLE PŮVODNÍ PD:
- HYDROIZOLACE Z ASFALTOVÝCH PÁSŮ, TL. 20 mm
- PLYNOSILIKÁTOVÉ TVÁRNICE, TL. 150 mm
- ŠKVÁROVÝ NÁSYP, TL. 70–190 mm
- ŽB PANEL, TL. 225 mm
- OMÍTKA, TL. 10 mm

POZN.: – PŘED PROVÁDĚNÍM ZATEPLENÍ STŘEŠNÍHO PLÁŠTĚ PROVEDE ZHOTOVITEL STAVEBNÍCH PRACÍ VÝTAŽNOU ZKOUŠKU, KTERÁ OVĚŘÍ VHODNOST POUŽITÝCH KOTEVNÍCH PRVKŮ A ÚNOSTOST PODKLADNÍCH VRSTEV. KOTVENÍ MUSÍ BÝT PROVEDENO DO ÚNOSNÉ VRSTVY!

STAVEBNÍK SPOLEČENSTVÍ VLASTNÍKŮ DOMU TLAPÁKOVA 1189/25 TLAPÁKOVA 1189/25 700 30 OSTRAVA – HRABŮVKA	ZHOTOVITEL ENERGO-STEEL ENERGETICKÉ A PROJEKČNÍ CENTRUM VŘESINSKÁ 66/54 708 00 OSTRAVA – PORUBA ING. JAKUB MECA	PROJEKTANT ING. JIŘÍ NĚMEC VDOVSKÁ 701/32 712 00 OSTRAVA – MUGLINOV ČKAIT 1104100
STAVBA STAVEBNÍ ÚPRAVY BYTOVÉHO DOMU TLAPÁKOVA 1189/25, OSTRAVA – HRABŮVKA		ZAK. ČÍSLO 610/2022
		STUPEŇ DSP
		MĚŘÍTKO 1:10 DATUM 7/2022
OBSAH DETAIL E	VÝKRES Č. KOPIE Č.	
DIL D.1.1 ARCHITEKTONICKO–STAVEBNÍ ŘEŠENÍ	D.1.1–111e	