


REŽ A-A'

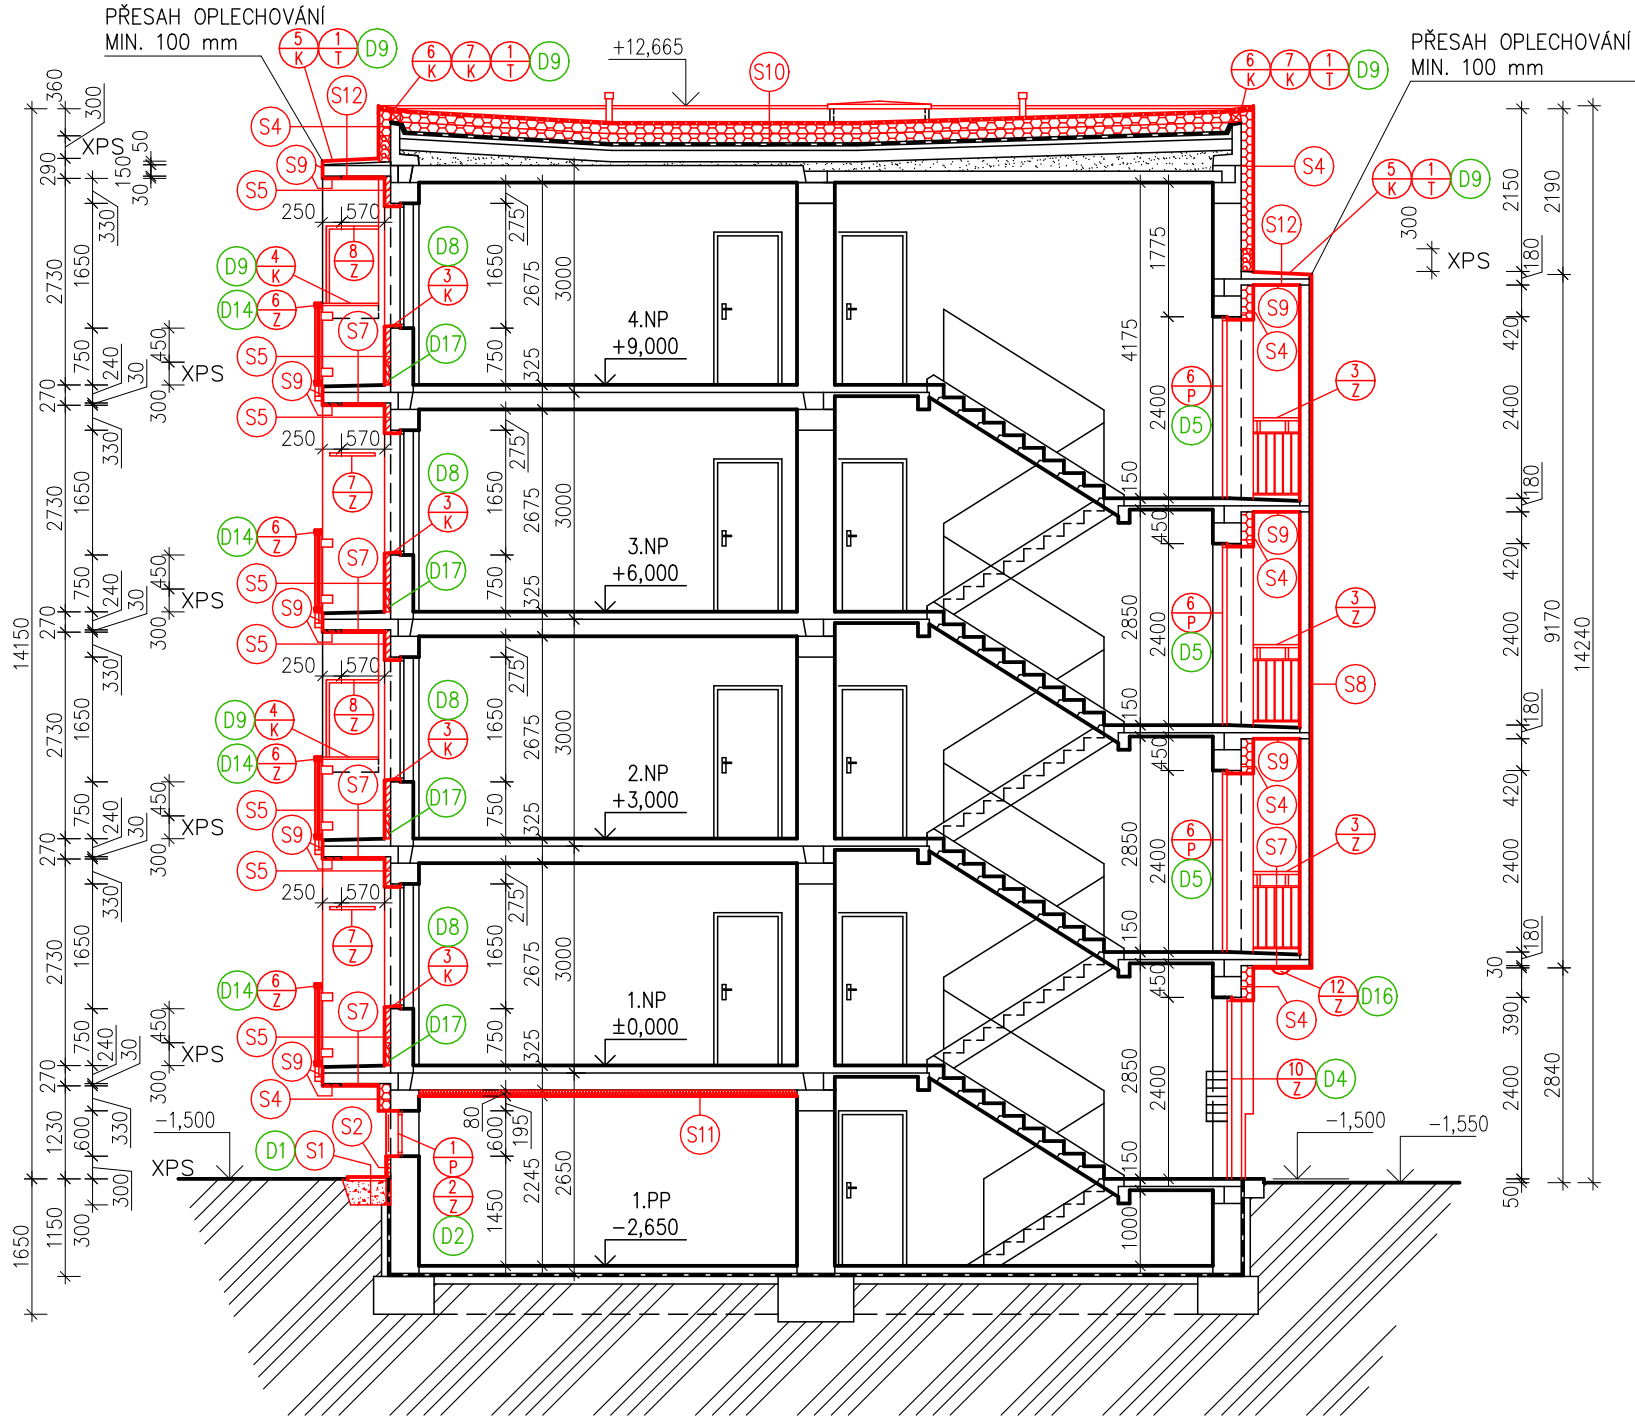

LEGENDA MATERIÁLŮ

	STÁVAJÍCÍ KONSTRUKCE
	BOURANÉ KONSTRUKCE
	TEPELNÁ IZOLACE – DESKY Z MINERÁLNÍ VATY
	TEPELNÁ IZOLACE – DESKY Z EPS
	STÁVAJÍCÍ TEPELNÁ IZOLACE
	TEPELNÁ IZOLACE – DESKY Z XPS
	TEPELNÁ IZOLACE – FENOLICKÁ DESKA
	ROSTLÁ ZEMINA
	HUTNĚNÝ PODSYP ZE STRUSKOVÉHO ŠTĚRKU
	ŠKVÁROVÝ NÁSYP

VÝPIS SKLADEB

- S1 PŘEDLAŽENÝ OKAPOVÝ CHODNÍK**
- STÁVAJÍCÍ DLAŽDICE BETONOVÉ 500 x 500 x 50 mm
 - PODKLAD ZE STRUSKOVÉHO ŠTĚRKU HUTNĚNÉHO, FRAKCE 8–16 mm, tl. 100 mm
 - PŮVODNÍ ZEMINA
- S2 ZATEPLENÍ SOKLU**
- STÁVAJÍCÍ KONSTRUKCE OBVODOVÉ STĚNY
 - LEPIČÍ A ŠTĚRKOVÝ TMEL
 - DESKY Z EPS 70F TL. 60 mm, $\lambda=0,039$ W/mK (DO VÝŠKY 300 mm NAD UT DESKY Z XPS TL. 60 mm, $\lambda=0,034$ W/mK)
 - TALÍŘOVÉ HMOŽDINKY ($\emptyset$ A DÉLKA DLE TEP. IZOLACE A NOSNÉHO PODKLADU)
 - LEPIČÍ A ŠTĚRKOVÝ TMEL S VLOŽENOU VÝZTUŽNOU SKELNOU TKANINOU
 - PODKLADNÍ PENETRAČNÍ NÁTĚR
 - SOKLOVÁ KAMINKOVÁ OMÍTKA
- S4 ZATEPLENÍ FASÁDY**
- STÁVAJÍCÍ KONSTRUKCE OBVODOVÉ STĚNY
 - LEPIČÍ A ŠTĚRKOVÝ TMEL
 - DESKY Z EPS 70F TL. 160 mm, $\lambda=0,039$ W/mK, DO VÝŠKY 300 mm NAD ÚROVEŇ VYSTUPUJÍCÍCH KONSTRUKCÍ DESKY Z XPS TL. 160 mm, $\lambda=0,038$ W/mK)
 - TALÍŘOVÉ HMOŽDINKY ($\emptyset$ A DÉLKA DLE TEP. IZOLACE A NOSNÉHO PODKLADU)
 - LEPIČÍ A ŠTĚRKOVÝ TMEL S VLOŽENOU VÝZTUŽNOU SKELNOU TKANINOU
 - PODKLADNÍ PENETRAČNÍ NÁTĚR
 - PROBARVENÁ SILIKONOVÁ OMÍTKA, ZRNITOST 2,0 mm

- S5 ZATEPLENÍ FASÁDY – FENOLICKÁ PĚNA**
- STÁVAJÍCÍ KONSTRUKCE OBVODOVÉ STĚNY
 - LEPIČÍ A ŠTĚRKOVÝ TMEL
 - DESKY Z FENOLICKÉ PĚNY TL. 80 mm, $\lambda=0,020$ W/mK (DO VÝŠKY 300 mm NAD ÚROVEŇ VYSTUPUJÍCÍCH KONSTRUKCÍ DESKY Z XPS TL. 80 mm, $\lambda=0,036$ W/mK)
 - TALÍŘOVÉ HMOŽDINKY ($\emptyset$ A DÉLKA DLE TEP. IZOLACE A NOSNÉHO PODKLADU)
 - LEPIČÍ A ŠTĚRKOVÝ TMEL S VLOŽENOU VÝZTUŽNOU SKELNOU TKANINOU
 - PODKLADNÍ PENETRAČNÍ NÁTĚR
 - PROBARVENÁ SILIKONOVÁ OMÍTKA, ZRNITOST 2,0 mm
- S7 PODHLED LODŽIE**
- STÁVAJÍCÍ KONSTRUKCE PODLAHY LODŽIE S NÁŠLPANOU VRSTVOU Z KERAMICKÉ/TERASO DLAŽBY
 - LEPIČÍ A ŠTĚRKOVÝ TMEL
 - DESKY Z MINERÁLNÍ VATY TL. 30 mm, $\lambda=0,036$ W/mK
 - TALÍŘOVÉ HMOŽDINKY ($\emptyset$ A DÉLKA DLE TEP. IZOLACE A NOSNÉHO PODKLADU)
 - LEPIČÍ A ŠTĚRKOVÝ TMEL S VLOŽENOU VÝZTUŽNOU SKELNOU TKANINOU
 - PODKLADNÍ PENETRAČNÍ NÁTĚR
 - PROBARVENÁ SILIKONOVÁ OMÍTKA, ZRNITOST 2,0 mm

- S8 ZATEPLENÍ TEPELNÝCH MOSTŮ – EPS 30**
- STÁVAJÍCÍ KONSTRUKCE OBVODOVÉ STĚNY
 - LEPIČÍ A ŠTĚRKOVÝ TMEL
 - DESKY Z EPS 70F TL. 30 mm, $\lambda=0,039$ W/mK (DO VÝŠKY 300 mm NAD ÚROVEŇ VYSTUPUJÍCÍCH KONSTRUKCÍ DESKY Z XPS TL. 30 mm, $\lambda=0,033$ W/mK)
 - TALÍŘOVÉ HMOŽDINKY ($\emptyset$ A DÉLKA DLE TEP. IZOLACE A NOSNÉHO PODKLADU)
 - LEPIČÍ A ŠTĚRKOVÝ TMEL S VLOŽENOU VÝZTUŽNOU SKELNOU TKANINOU
 - PODKLADNÍ PENETRAČNÍ NÁTĚR
 - PROBARVENÁ SILIKONOVÁ OMÍTKA, ZRNITOST 2,0 mm
- S9 POVRCHOVÁ ÚPRAVA**
- STÁVAJÍCÍ KONSTRUKCE
 - PODKLADNÍ PENETRAČNÍ NÁTĚR
 - REPROFILAČNÍ MALTA
 - LEPIČÍ A ŠTĚRKOVÝ TMEL
 - VÝZTUŽNÁ SKELNÁ TKANINA
 - PODKLADNÍ PENETRAČNÍ NÁTĚR
 - PROBARVENÁ SILIKONOVÁ OMÍTKA, ZRNITOST 2,0 mm

- S10 ZATEPLENÍ STŘECHY**
- HYDROIZOLACE PVC FÓLIÍ, TL. 1,5 mm
 - GEOTEXTILIE, 300 g/m²
 - DESKY Z EPS 100S POLYSTYRENU TL. 240 mm (120+120 mm), $\lambda=0,037$ W/mK
- STÁVAJÍCÍ SOUVRSTVÍ – DLE PŮVODNÍ PD:**
- HYDROIZOLACE Z ASFALTOVÝCH PÁSŮ, TL. 20 mm
 - PLYNOSILIKÁTOVÉ TVÁRNICE, TL. 150 mm
 - ŠKVÁROVÝ NÁSYP, TL. 70–190 mm
 - ŽB PANEL, TL. 225 mm
 - OMÍTKA, TL. 10 mm

- S11 ZATEPLENÍ PODHLEDU**
- STÁVAJÍCÍ KONSTRUKCE STROPU S PODLAHOU
 - LEPIČÍ A ŠTĚRKOVÝ TMEL
 - DESKY Z MINERÁLNÍ VATY TL. 80 mm, $\lambda=0,035$ W/mK
 - TALÍŘOVÉ HMOŽDINKY ($\emptyset$ A DÉLKA DLE TEP. IZOLACE A NOSNÉHO PODKLADU)
 - LEPIČÍ A ŠTĚRKOVÝ TMEL S VLOŽENOU VÝZTUŽNOU SKELNOU TKANINOU
 - MALBA INTERIÉROVÁ – BILÁ

- S12 ZATEPLENÍ STŘÍŠKY – PLECHOVÁ KRYTINA**
- PLECH POPLASTOVANÝ, 0,7 mm
 - SEPARAČNÍ FÓLIE
 - OSB 3 TL. 22 mm
 - DESKY Z EPS 100S SPÁDOVANÉ (2%), MIN. TL. 40 mm, $\lambda=0,037$ W/mK
 - LEPIČÍ A ŠTĚRKOVÝ TMEL
 - STÁVAJÍCÍ ŽB DESKA
 - LEPIČÍ A ŠTĚRKOVÝ TMEL
 - DESKY Z MINERÁLNÍ VATY TL. 30 mm, $\lambda=0,036$ W/mK (TEPELNÁ IZOLACE POUZE U BYTOVÝCH LODŽIÍ)
 - TALÍŘOVÉ HMOŽDINKY ($\emptyset$ A DÉLKA DLE TEP. IZOLACE A NOSNÉHO PODKLADU)
 - LEPIČÍ A ŠTĚRKOVÝ TMEL S VLOŽENOU VÝZTUŽNOU SKELNOU TKANINOU
 - PODKLADNÍ PENETRAČNÍ NÁTĚR
 - SILIKONOVÁ PROBARVENÁ OMÍTKA, ZRNITOST 2,0 mm

VÝPIS BOURACÍCH PRACÍ

- D1** – DEMONTÁŽ STÁVAJÍCÍHO OKAPOVÉHO CHODNÍKU, PROVEDENÍ MĚLKÉHO VÝKOPU A ROZEBRÁNÍ CIHELNÉ PŘÍZDÍVKY DO HLOUBKY cca 300 mm POD ÚROVEŇ TERÉNU
- D2** – DEMONTÁŽ STÁVAJÍCÍCH OCELOVÝCH SKLEPNÍCH OKEN A MŘÍŽÍ Z TAHOKOVU
- D3** – DEMONTÁŽ STÁVAJÍCÍCH SVODNÝCH LAN HROMOSVODU, VČETNĚ STŘEŠNÍHO ROZVODU
- D4** – DEMONTÁŽ STÁVAJÍCÍCH OCELOVÝCH VSTUPNÍCH DVEŘÍ
- D5** – DEMONTÁŽ STÁVAJÍCÍ DŘEVĚNÉ BALKONOVÉ SESTAVY
- D6** – DEMONTÁŽ STÁVAJÍCÍCH VĚTRACÍCH MŘÍŽEK
- D7** – DEMONTÁŽ ZATEPLENÍ ŠTÍTOVÝCH STĚN (MW. TL. 100 mm) S OBKLADEM Z HLINIKOVÝCH LAMEL, VČETNĚ ROŠTU
- D8** – DEMONTÁŽ STÁVAJÍCÍHO OPLECHOVÁNÍ PARAPETŮ
- D9** – DEMONTÁŽ STÁVAJÍCÍHO OPLECHOVÁNÍ ATIKY, STŘÍŠEK, ZÁBRADLÍ
- D10** – DEMONTÁŽ STÁVAJÍCÍ STŘEŠNÍ VPUSTI
- D11** – DEMONTÁŽ STÁVAJÍCÍCH ODVĚTRÁVACÍCH HLAVIC KANALIZACE
- D12** – DEMONTÁŽ STÁVAJÍCÍHO OCELOVÉHO POKLOPU STŘEŠNÍHO VÝLEZU
- D13** – DEMONTÁŽ STÁVAJÍCÍHO ANTENNÍHO STOŽÁRU
- D14** – DEMONTÁŽ STÁVAJÍCÍHO OCELOVÉHO ZÁBRADLÍ
- D15** – DEMONTÁŽ PROSTUPU STŘEŠNÍ KONSTRUKCÍ
- D16** – DEMONTÁŽ STÁVAJÍCÍHO SVÍTIDLA
- D17** – ODBOURÁNÍ STÁVAJÍCÍHO KERAMICKÉHO SOKLÍKU NA OBVODOVÉ STĚNĚ

STAVEBNÍK SPOLEČENSTVÍ VLASTNÍKŮ DOMU TLAPÁKOVA 1189/25 TLAPÁKOVA 1189/25 700 30 OSTRAVA – HRABŮVKA	ZHOTOVITEL ENERGO-STEEL ENERGETICKÉ A PROJEKČNÍ CENTRUM VŘESINSKÁ 66/54 708 00 OSTRAVA – PORUBA ING. JAKUB MECA	PROJEKTANT ING. JIŘÍ NĚMEC VDOVSKÁ 701/32 712 00 OSTRAVA – MUGLINOV ČKAIT 1104100
STAVBA STAVEBNÍ ÚPRAVY BYTOVÉHO DOMU TLAPÁKOVA 1189/25, OSTRAVA – HRABŮVKA		ZAK. ČÍSLO 610/2022
OBSAH ŘEZ A-A'		STUPEŇ DSP
DÍL D.1.1 ARCHITEKTONICKO–STAVEBNÍ ŘEŠENÍ		MĚŘÍTKO 1:100
		DATUM 7/2022
		VÝKRES Č. KOPIE Č.
		D.1.1–107