


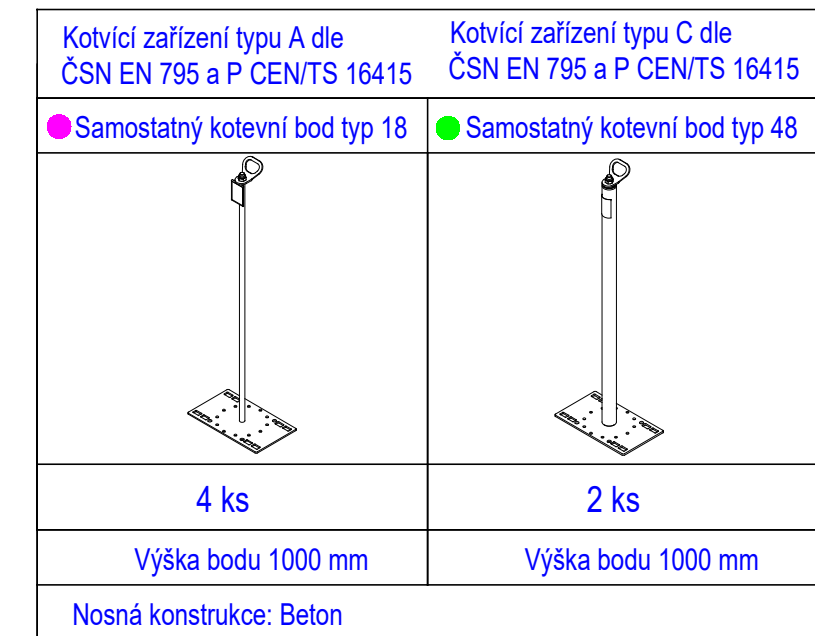

Záchytný systém je možné poprvé použiť až po úspešnom provedení revízie systému a používať jej smí (a tuiž i vstupovať do nebezpečného okraja) pouze náležite poučené osoby s vhodným vybavením.

Předpokládá se, že výlety na střechu pomocí pevných provozních žebříků jsou zabezpečeny dle ČSN 74 3282 Ochranným zábradlím, popř. jiným způsobem, který účelně zamezí pádu osob z výšky a do hloubky a který není součástí tohoto projektu.

Hrana výstupní úrovně hrady a přístupová plošina musí být po obou stranách opatřeny ochranným zábradlím prodlouženým do vzdálenosti 1500 mm od nezabezpečené hrany do plochy střechy, nebo podél pádové hrany tak, aby do vzdálenosti 1500 mm od pevného žebříku byl vyloučen pád.

Podle § 158 zákona č.150/2012 Sb., kterým se mění zákon č. 183/2006 Sb. o územním plánu a stavebním řádu není vyžadováno oprávnění pro vypracování tohoto návrhu ve smyslu zákona č. 360/1992 Sb. Pro výkon povolání autorizovaných architektů a o výkonu povolání autorizovaných inženýrů a techniků činných ve výstavbě, v platném znění.

	OBJEKT BD ul. tlapáková Ova Hrabůvka	
	DATUM 6.10.2021	ZAK.Č. 507
VÝKRES	MĚŘÍTKO 1:100	FORMÁT A2
	VYPRACOVAL Klimčík	
ZÁCHYTNÝ SYSTÉM STŘECHY		